



DESIGN CONTEST

B K B E A T S E N T R A N C E D E S I G N

ENTRANCE BKBEATS (EN)

The entrance of BkBeats is the first thing a guest sees when visiting the festival. It shows the identity of BkBeats. It should be something that people remember.

The entrance has multiple functions: it will give the visitors a first impression, as well as holding many (technical) functions (cloakroom, toilets, etc.). Because of this, a limited space for the design remains. The design location is marked by a blue dotted surface in the floorplan.

In the week prior to BkBeats, the entrance will be built. This way, all students will know that BkBeats will take place. In this scenario, the design will be placed in the middle of the entrance square. On the day that BkBeats will take place, the base of the design can be extended. The design can be extended to the fencing, for example.

A lounge area together with a foodtruck will be located around/within the design location. It is important to think about ways to integrate seating possibilities in the design. Because of the limited space, an area with multiple functions is needed.

In the current situation there isn't much lighting at the entrance, this makes a lighting schedule crucial to the design as well. Think about ways this lighting scheme can be integrated within the design: the lighting can either be integrated in the design, or help to uplift the design.

The design must be realised within a maximum budget of 800 euros. There should be a schedule in which the costs of the design are explained.

A building schedule is very important as well, since you'll be helping us to actually realise it.

VOORPLEIN BKBEATS (NL)

Het voorplein is het eerste wat de bezoeker ziet wanneer ze het festival betreden. Daarmee geeft het ook direct de identiteit weer van BkBeats. Het ontwerp moet iets zijn dat blijft hangen in het geheugen.

Het voorplein heeft vele functies: het geeft een eerste indruk aan de bezoeker, en daarnaast ook vele (technische) functies (gaderobe, toiletten, enzovoort). Hierdoor blijft er een relatief klein oppervlak over voor de aankleding. Op de plattegrond is de ontwerplocatie aangegeven met een blauw gestippeld vak.

In de week van BkBeats zal het ontwerp van het voorplein al worden opgebouwd. Hierdoor weten de studenten dat het festival bijna zal plaatsvinden. In dit scenario zal het ontwerp in het midden van het voorplein geplaatst worden. Op de dag van BkBeats kan dit ontwerp vervolgens verder worden uitgebreid. De aankleding kan bijvoorbeeld worden doorgetrokken in de lijn van de hekken.

De ontwerplocatie bevat een lounge ruimte met foodtruck. Er moet worden nagedacht over de mogelijkheden hoe er zitmogelijkheden kunnen worden geïntegreerd in het ontwerp. Omdat er maar een klein oppervlak beschikbaar is, is het noodzakelijk om dit oppervlak te gebruiken voor verschillende functies.

In de huidige situatie is er weinig verlichting aanwezig op het voorplein. Hierdoor is het dan ook een vereiste om een lichtontwerp te maken voor het ontwerp. Denk na over de mogelijkheden waarop het lichtplan kan worden geïntegreerd in het ontwerp: het licht kan of worden geïntegreerd in de aankleding, of het kan helpen om het ontwerp sterker naar voren te laten komen.


Het ontwerp moet gerealiseerd kunnen worden met een budget van 800 euro. Er moet een schema zijn waarin de kosten van het ontwerp worden uitgelegd.

Een bouwschema is daarnaast ook erg belangrijk, aangezien jij zal gaan helpen met het realiseren van het ontwerp.

ENTRANCE BKBEATS (EN)

The design has to meet the following criteria:

- The design has to follow the theme of BkBeats: DISTORTION
- The design is something that will be remembered and leave an impression on all visitors.
- The design has an integrated lounge area with seating possibilities.
- The design may not stand in the way of the escape/emergency routes.
- The design should not stand in the way of the waiting lines.
- The design should not be bigger than the assigned measurements.
- The materials used need to be idiot-proof.
- The design should have an integrated lighting plan.
- The design needs to be realised within a maximum budget of 800 euros.

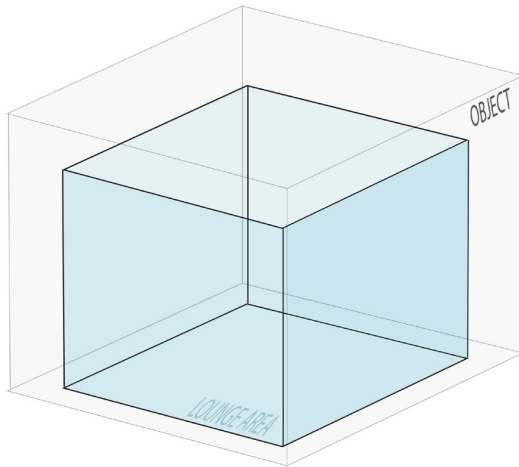


Hand-in a booklet including the following products:

- 1:200 floor plan
- 1:200 elevations
- 3D visualisation
- 1:5 details of construction (joints)
- Specifications of the used materials
- Lighting plan
- Budget plan (explanation)
- Building plan - how will you realize out your design?
- Motivation letter

VOORPLEIN BKBEATS (NL)

Het ontwerp moet voldoen aan de volgende eisen:


- Het ontwerp moet ingaan op het thema van BkBeats: DISTORTION
- Het ontwerp moet iets zijn dat wordt herinnerd en dat een indruk achter laat op de bezoekers.
- Het ontwerp moet een geïntegreerde lounge ruimte hebben met zitmogelijkheden.
- Het ontwerp moet niet in de weg staan van de vluchtwegen.
- Het ontwerp moet niet in de weg staan van de wachtrij.
- Het ontwerp moet niet groter zijn dan de aangegeven afmetingen.
- De gebruikte materialen moeten hufter-proof zijn.
- Het ontwerp moet zijn voorzien van een geïntegreerd lichtplan.
- Het ontwerp moet gerealiseerd worden met het maximale budget van 800 euro.

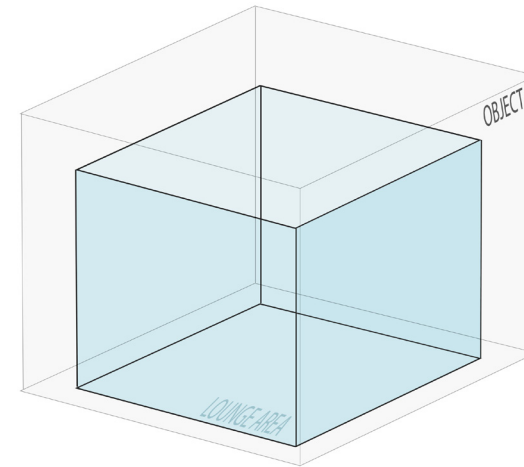

Lever een boekje in met de volgende producten::

- 1:200 plattegrond
- 1:200 aanzichten
- 3D visualisaties
- 1:5 detaillering van de constructie (verbindingen)
- Specificaties van de gebruikte materialen
- Lichtplan
- Budget schema (uiteenzetting)
- Bouwschema - hoe ga je het ontwerp realiseren?
- Motivatie brief

FLOORPLAN BKBEATS SCALE 1:200

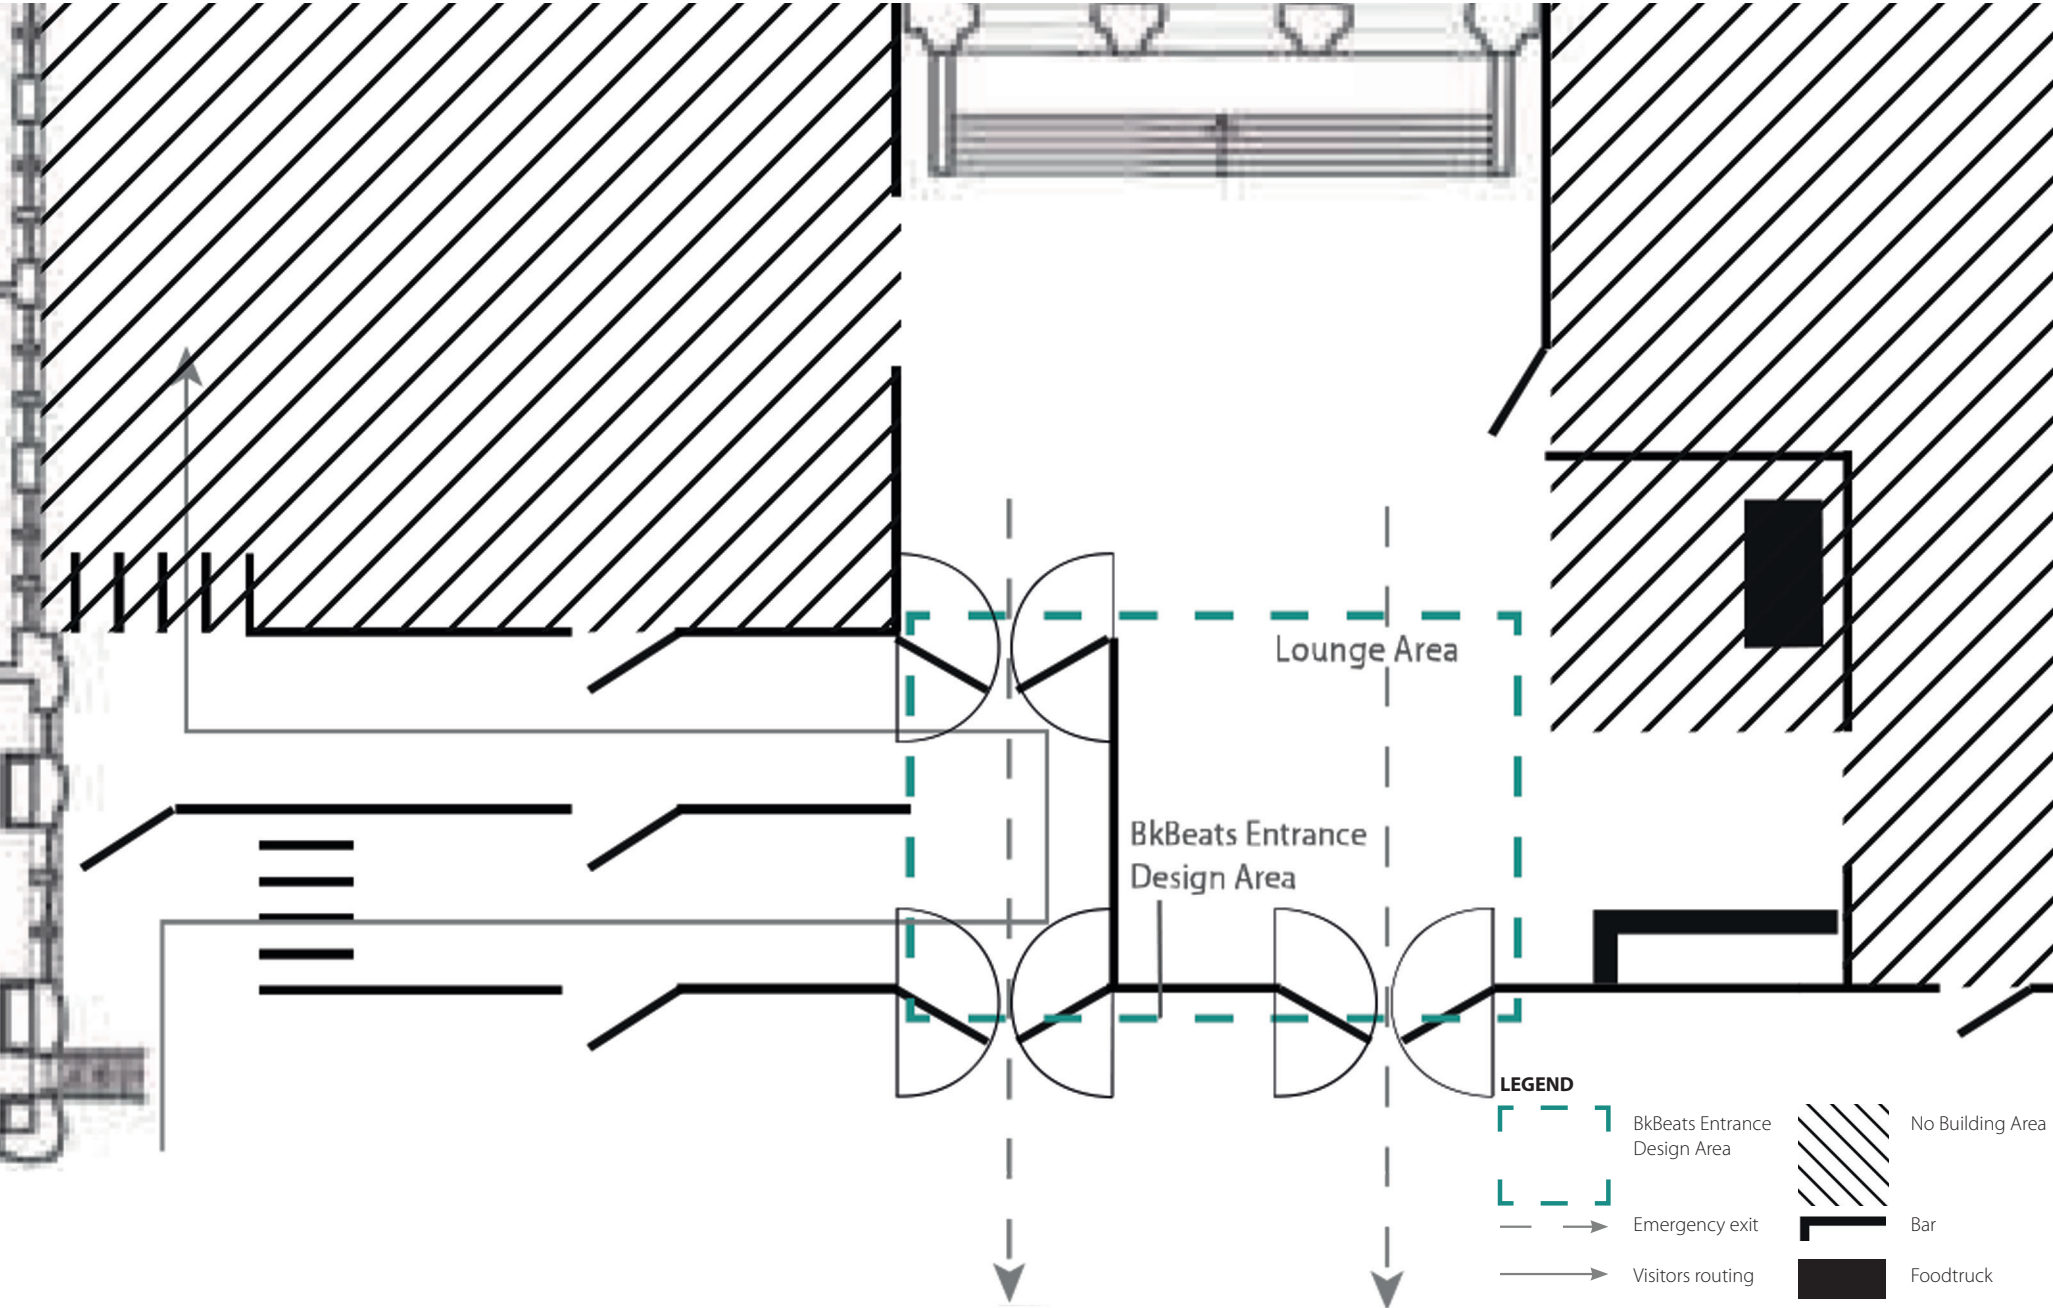



HAND IN YOUR DESIGN BEFORE THE
26TH OF MARCH AT WWW.STYLOS.NL

QUESTIONS? CONTACT US!
BKBEATS@STYLOS.NL