


Westlandseweg

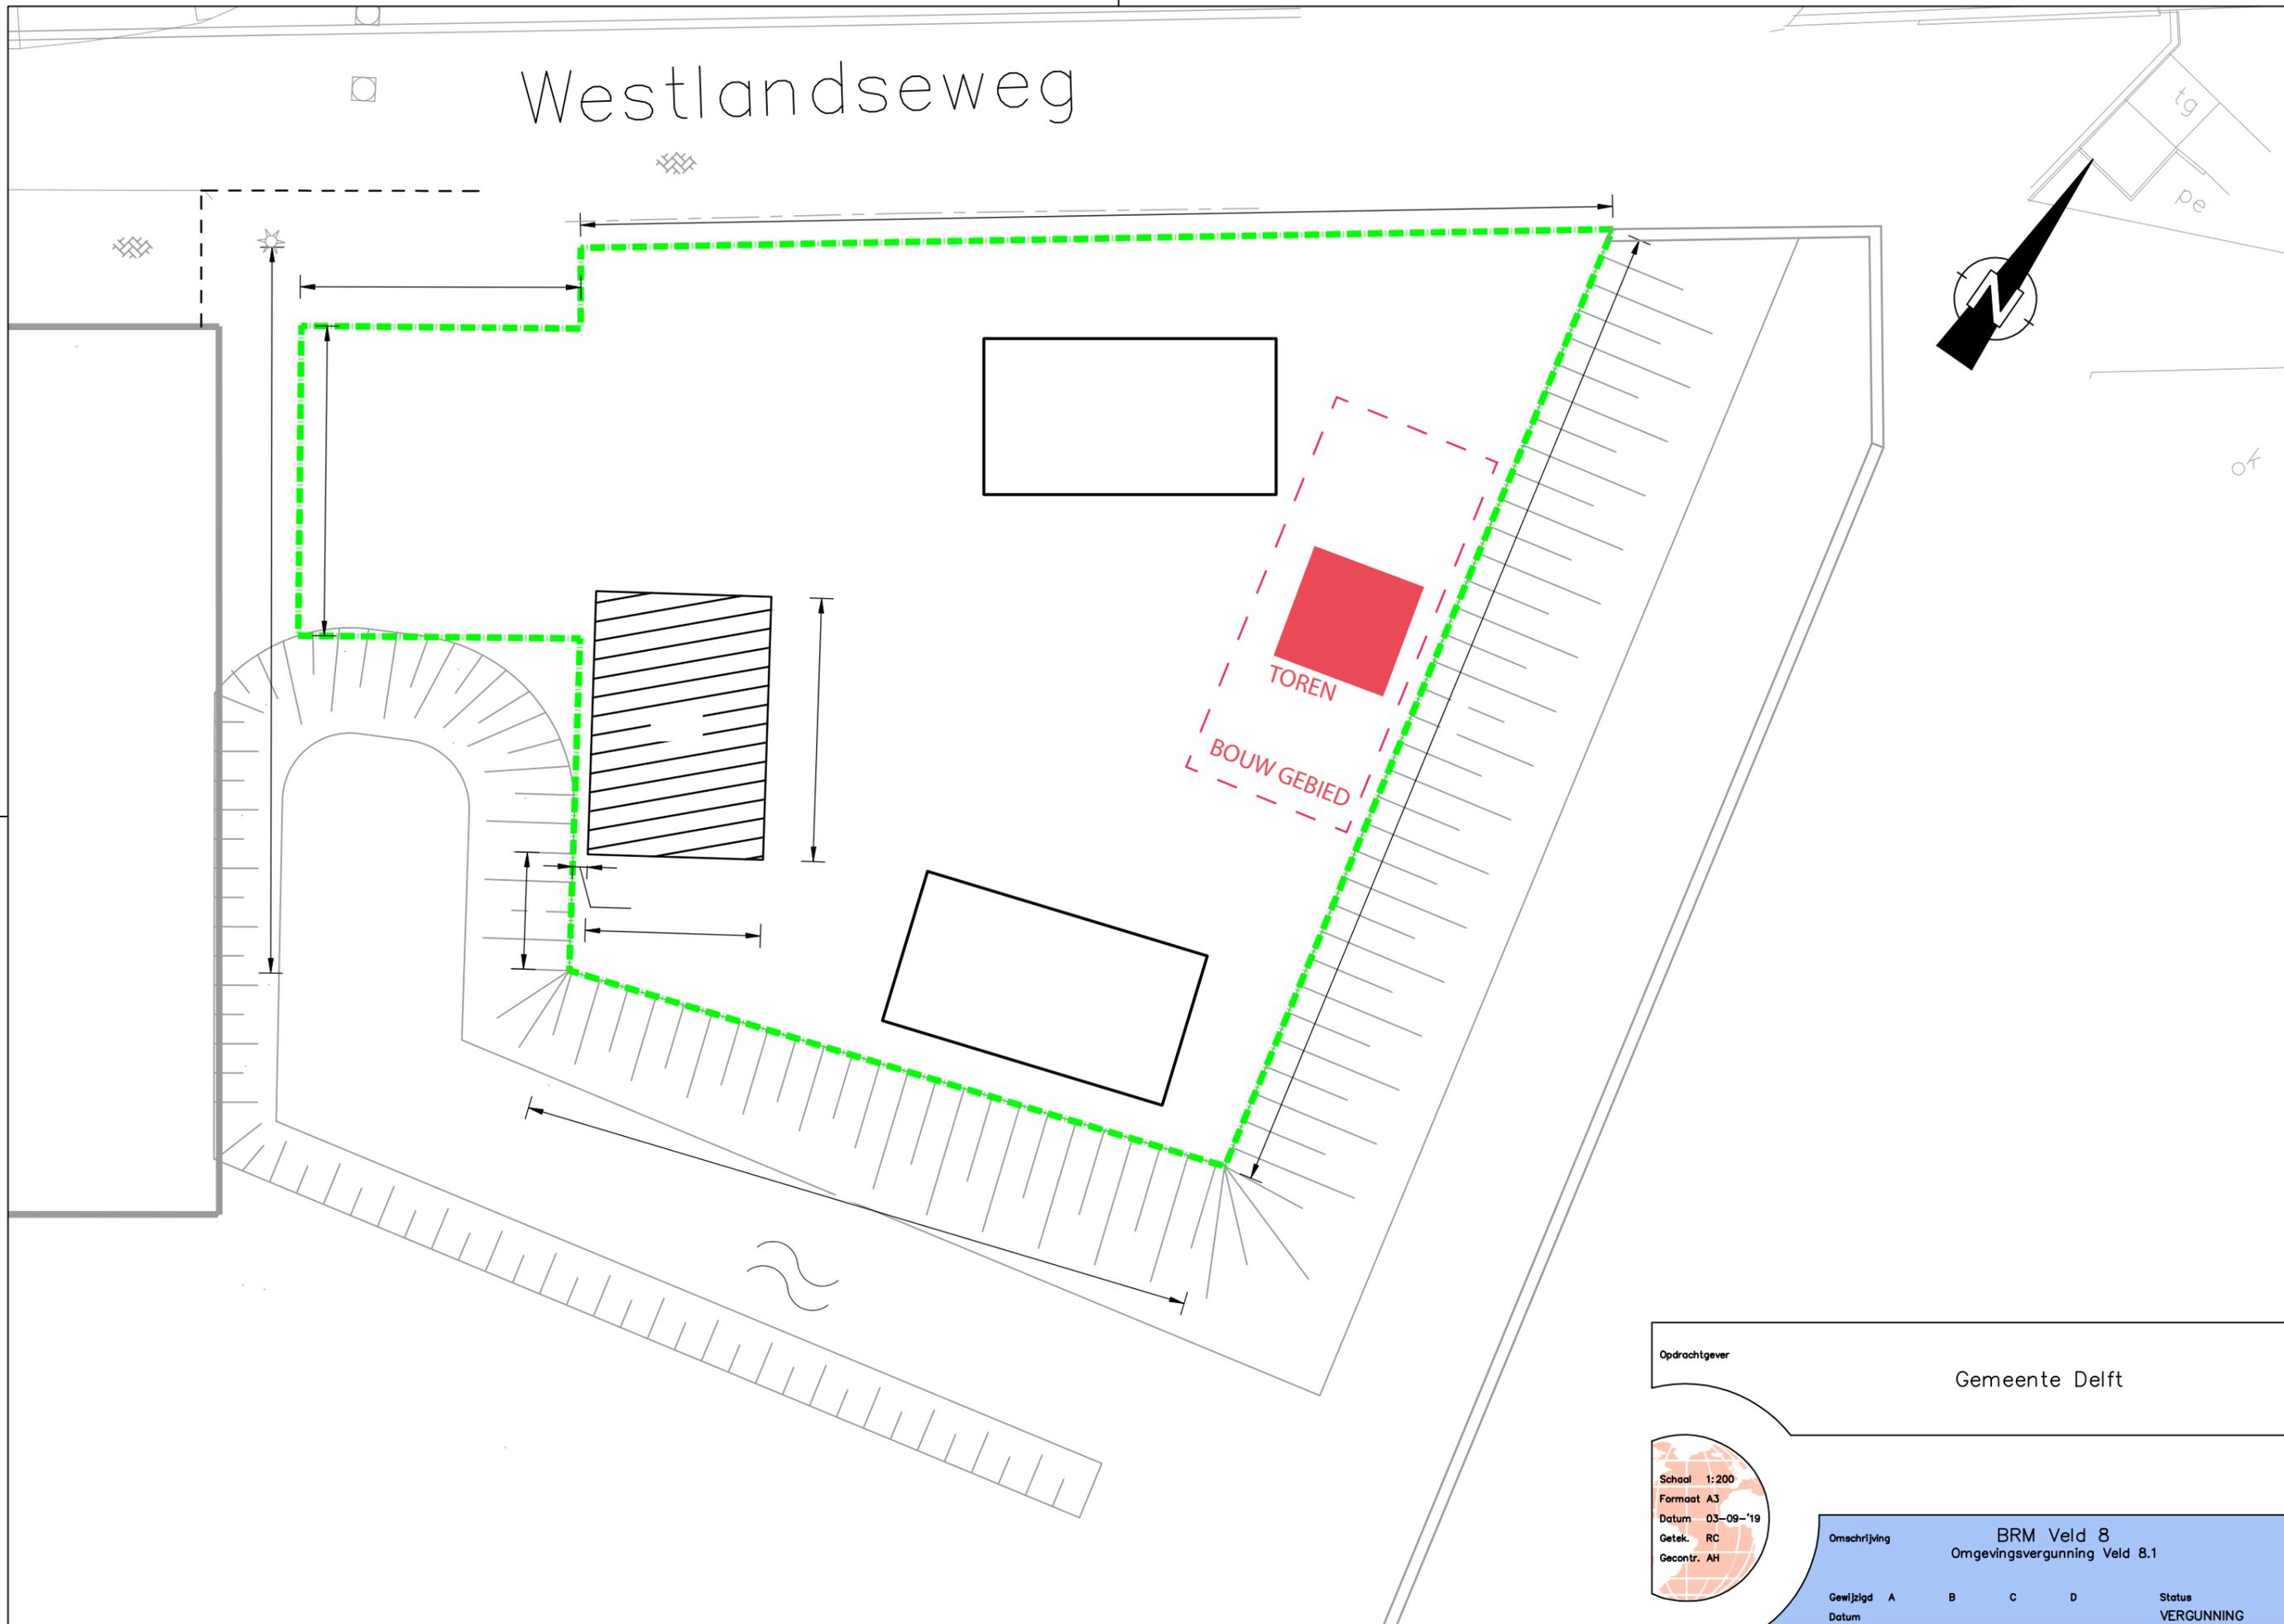

Opdrachtgever
Gemeente Delft

Schaal 1:200
Formaat A3
Datum 03-09-'19
Getek. RC
Gecontr. AH

Omschrijving	BRM Veld 8 Omgevingsvergunning Veld 8.1			
Gewijzigd	A	B	C	D
Datum				Status VERGUNNING